


场馆平面图

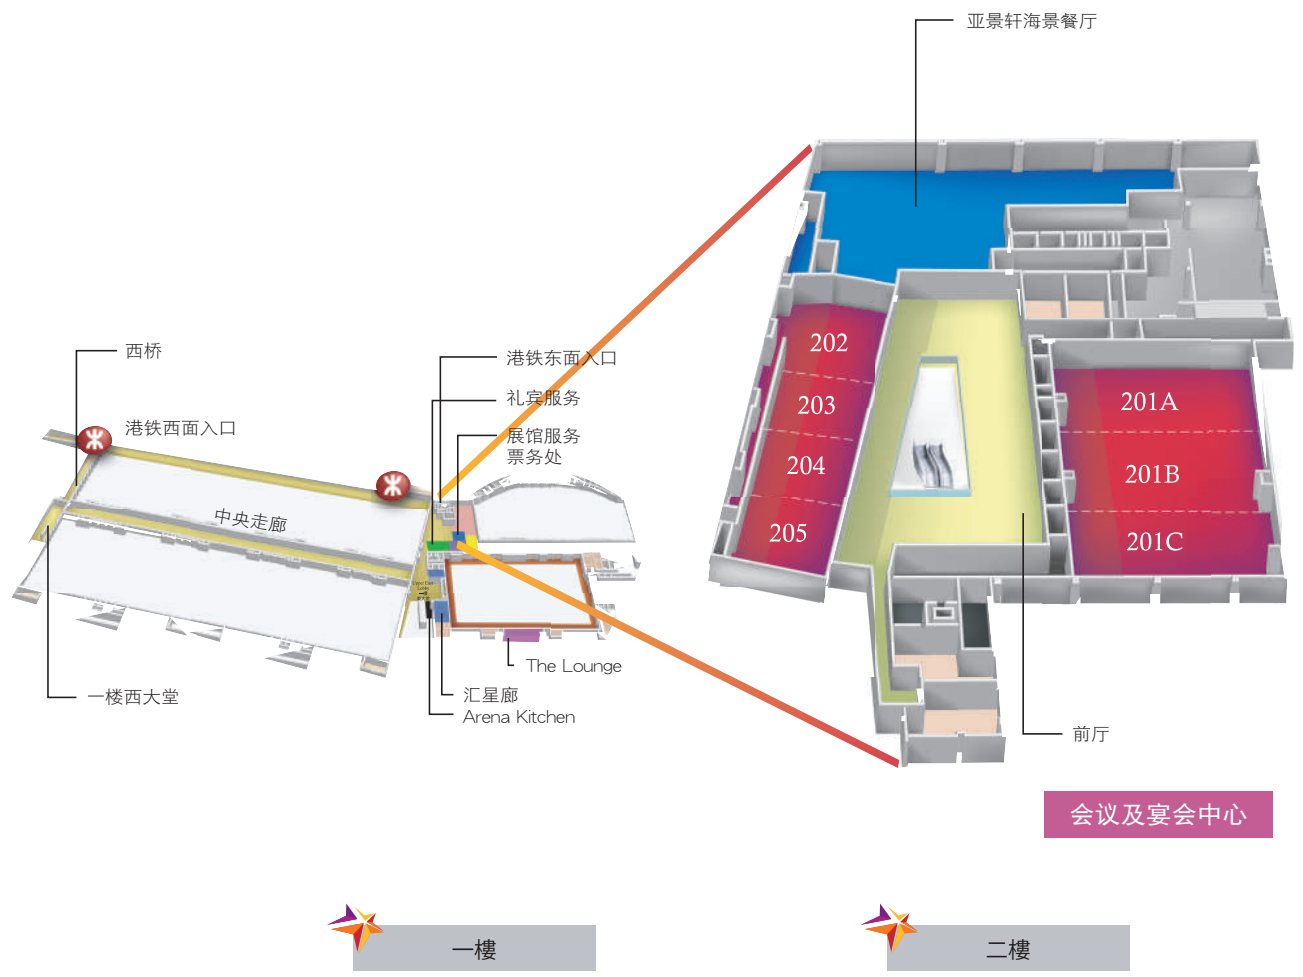


以用者为主导之展览及活动空间

亚洲国际博览馆提供超过70,000平方米的可租用面积，备有10个位于地面及采用无柱式设计的展览及活动场馆。

展馆设于地面能方便参展商及承办商上落货物，令进场、搭建及离场更为快捷。而无柱式设计令活动空间更为广阔，让活动设计更为灵活，全无障碍。

所有展览及活动场馆均设有宽阔的公众地方以方便进出，并确保有效率的人流控制及管理，兼且提供足够空间以配合活动有关设施，如入场登记处等。

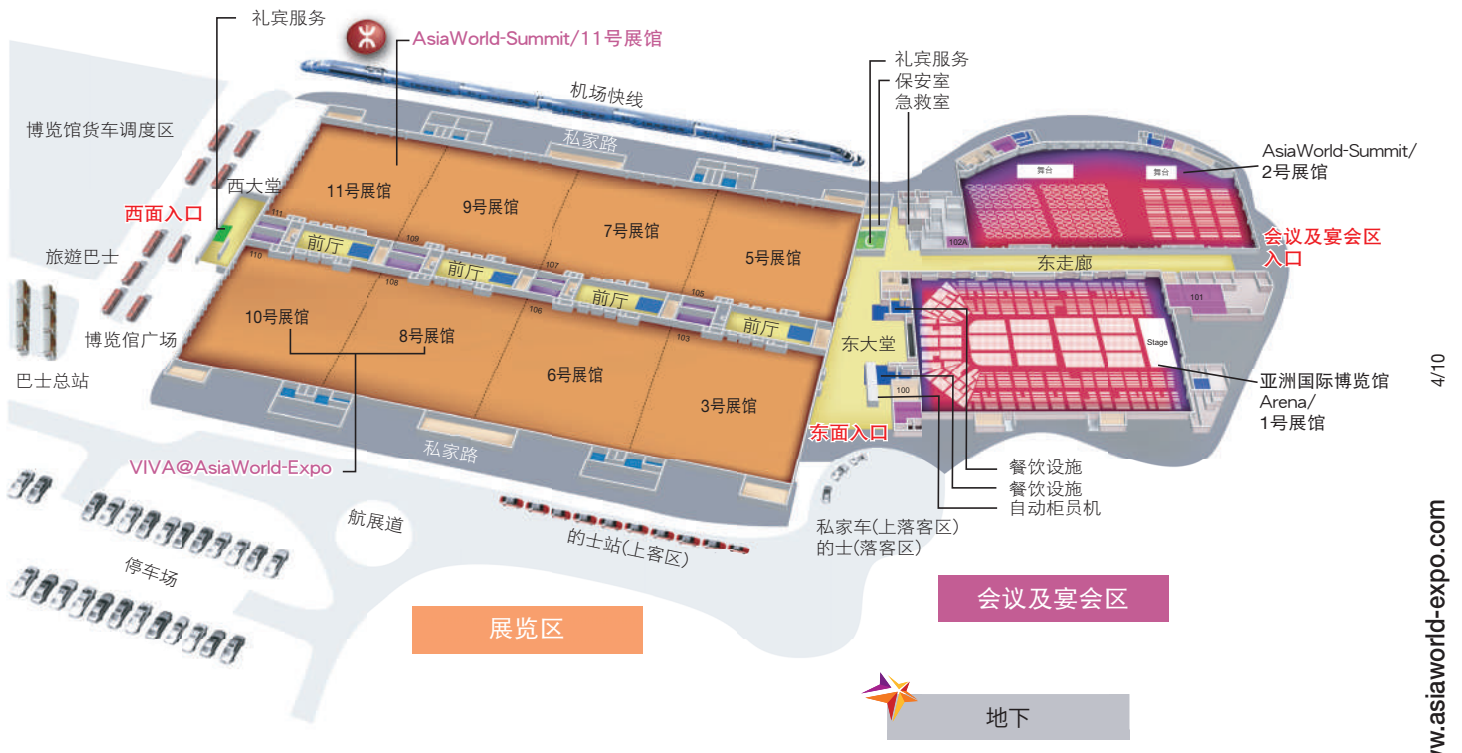


展馆详情

所有展馆均配备各种完善及方便的支援设施，适合各类大型活动需要。


1号展馆 / 亚洲国际博览馆Arena

长度	127 米(最大); 125 米(最小)
宽度	86 米(最大); 82 米(最小)
总面积	10,880 平方米
净高	主要场地 — 19 米 楼座以下 — 4.5 米(最小)
地板载重	50kN/平方米
悬挂点荷载	25kN/节点(中心区60kN/节点) 节点栅格 6 米 x 8.5 米
货车入口大门	7 道门 — 每道 7.5 米(宽)x 5 米(高)

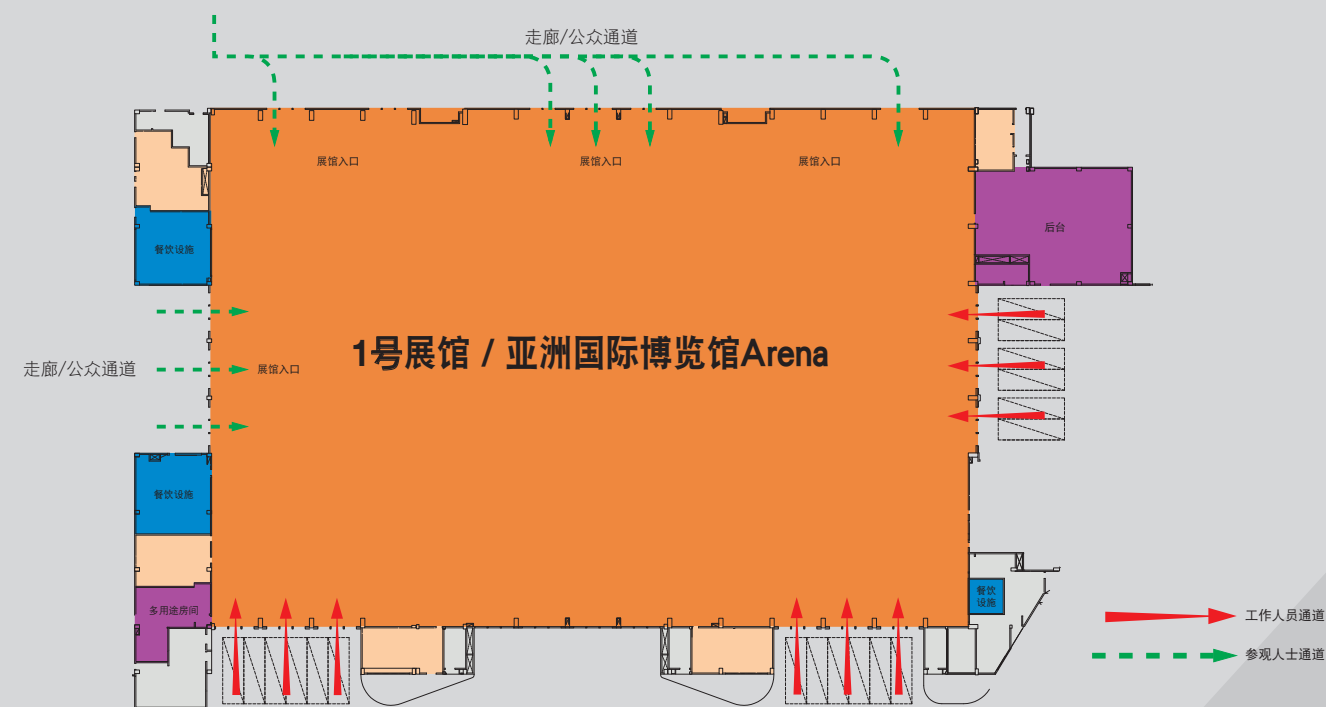

2号展馆 / AsiaWorld-Summit

长度	77 米(最大); 54 米(最小)
宽度	144 米
总面积	10,100 平方米
净高	10 米
地板载重	30kN/平方米
悬挂点荷载	22kN/节点 节点栅格 6 米 x 8.5 米
货车入口大门	5 道门 — 每道 7 米(宽)x 5 米(高)

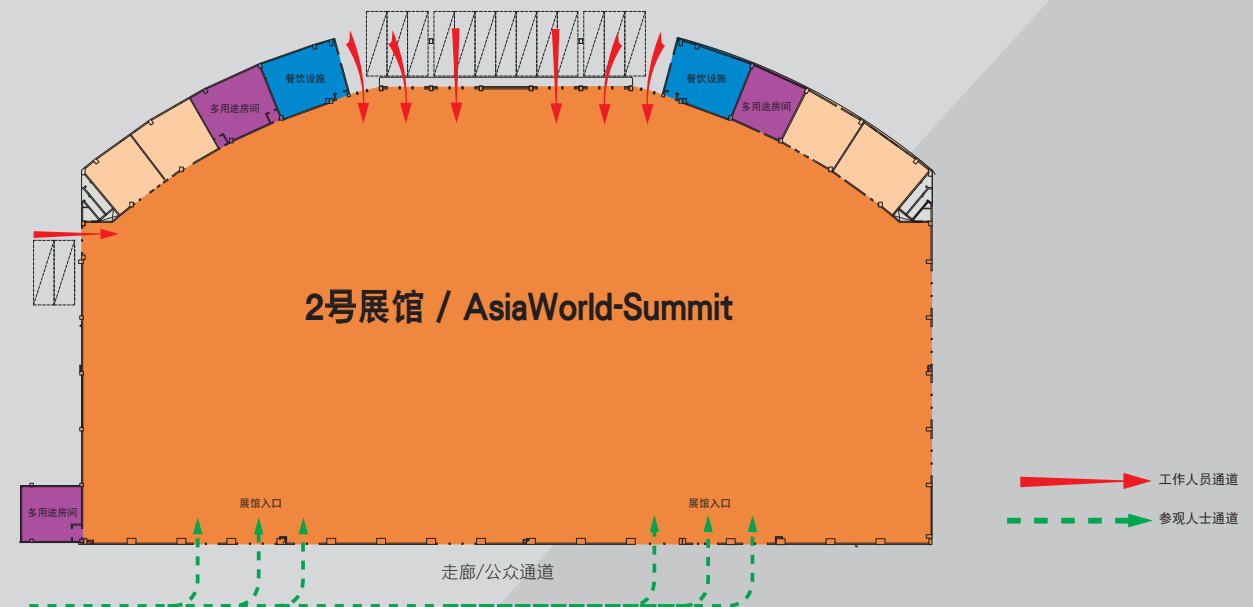

一般展馆 (3, 5-11号展馆)

长度	77 米(最大); 73.3 米(最小)
宽度	75 米(最大); 74.2 米(最小)
总面积	5,680 平方米
净高	10 米
地板载重	30kN/平方米
悬挂点荷载	22kN/节点 节点栅格 6 米 x 8.5 米
货车入口大门	3 道门 — 每道 7 米(宽)x 5 米(高)

